FLÄCHENWIDMUNGS - UND BEBAUUNGSPLAN

ENTWURF 2

PLAN NR. 7761

Beilage 1

MAGISTRAT DER STADT WIEN

MAGISTRATSABTEILUNG 21B

STADTTEILPLANUNG UND FLÄCHENNUTZUNG

SÜD - NORDOST

DER ABTEILUNGSLEITER

25.04.2006
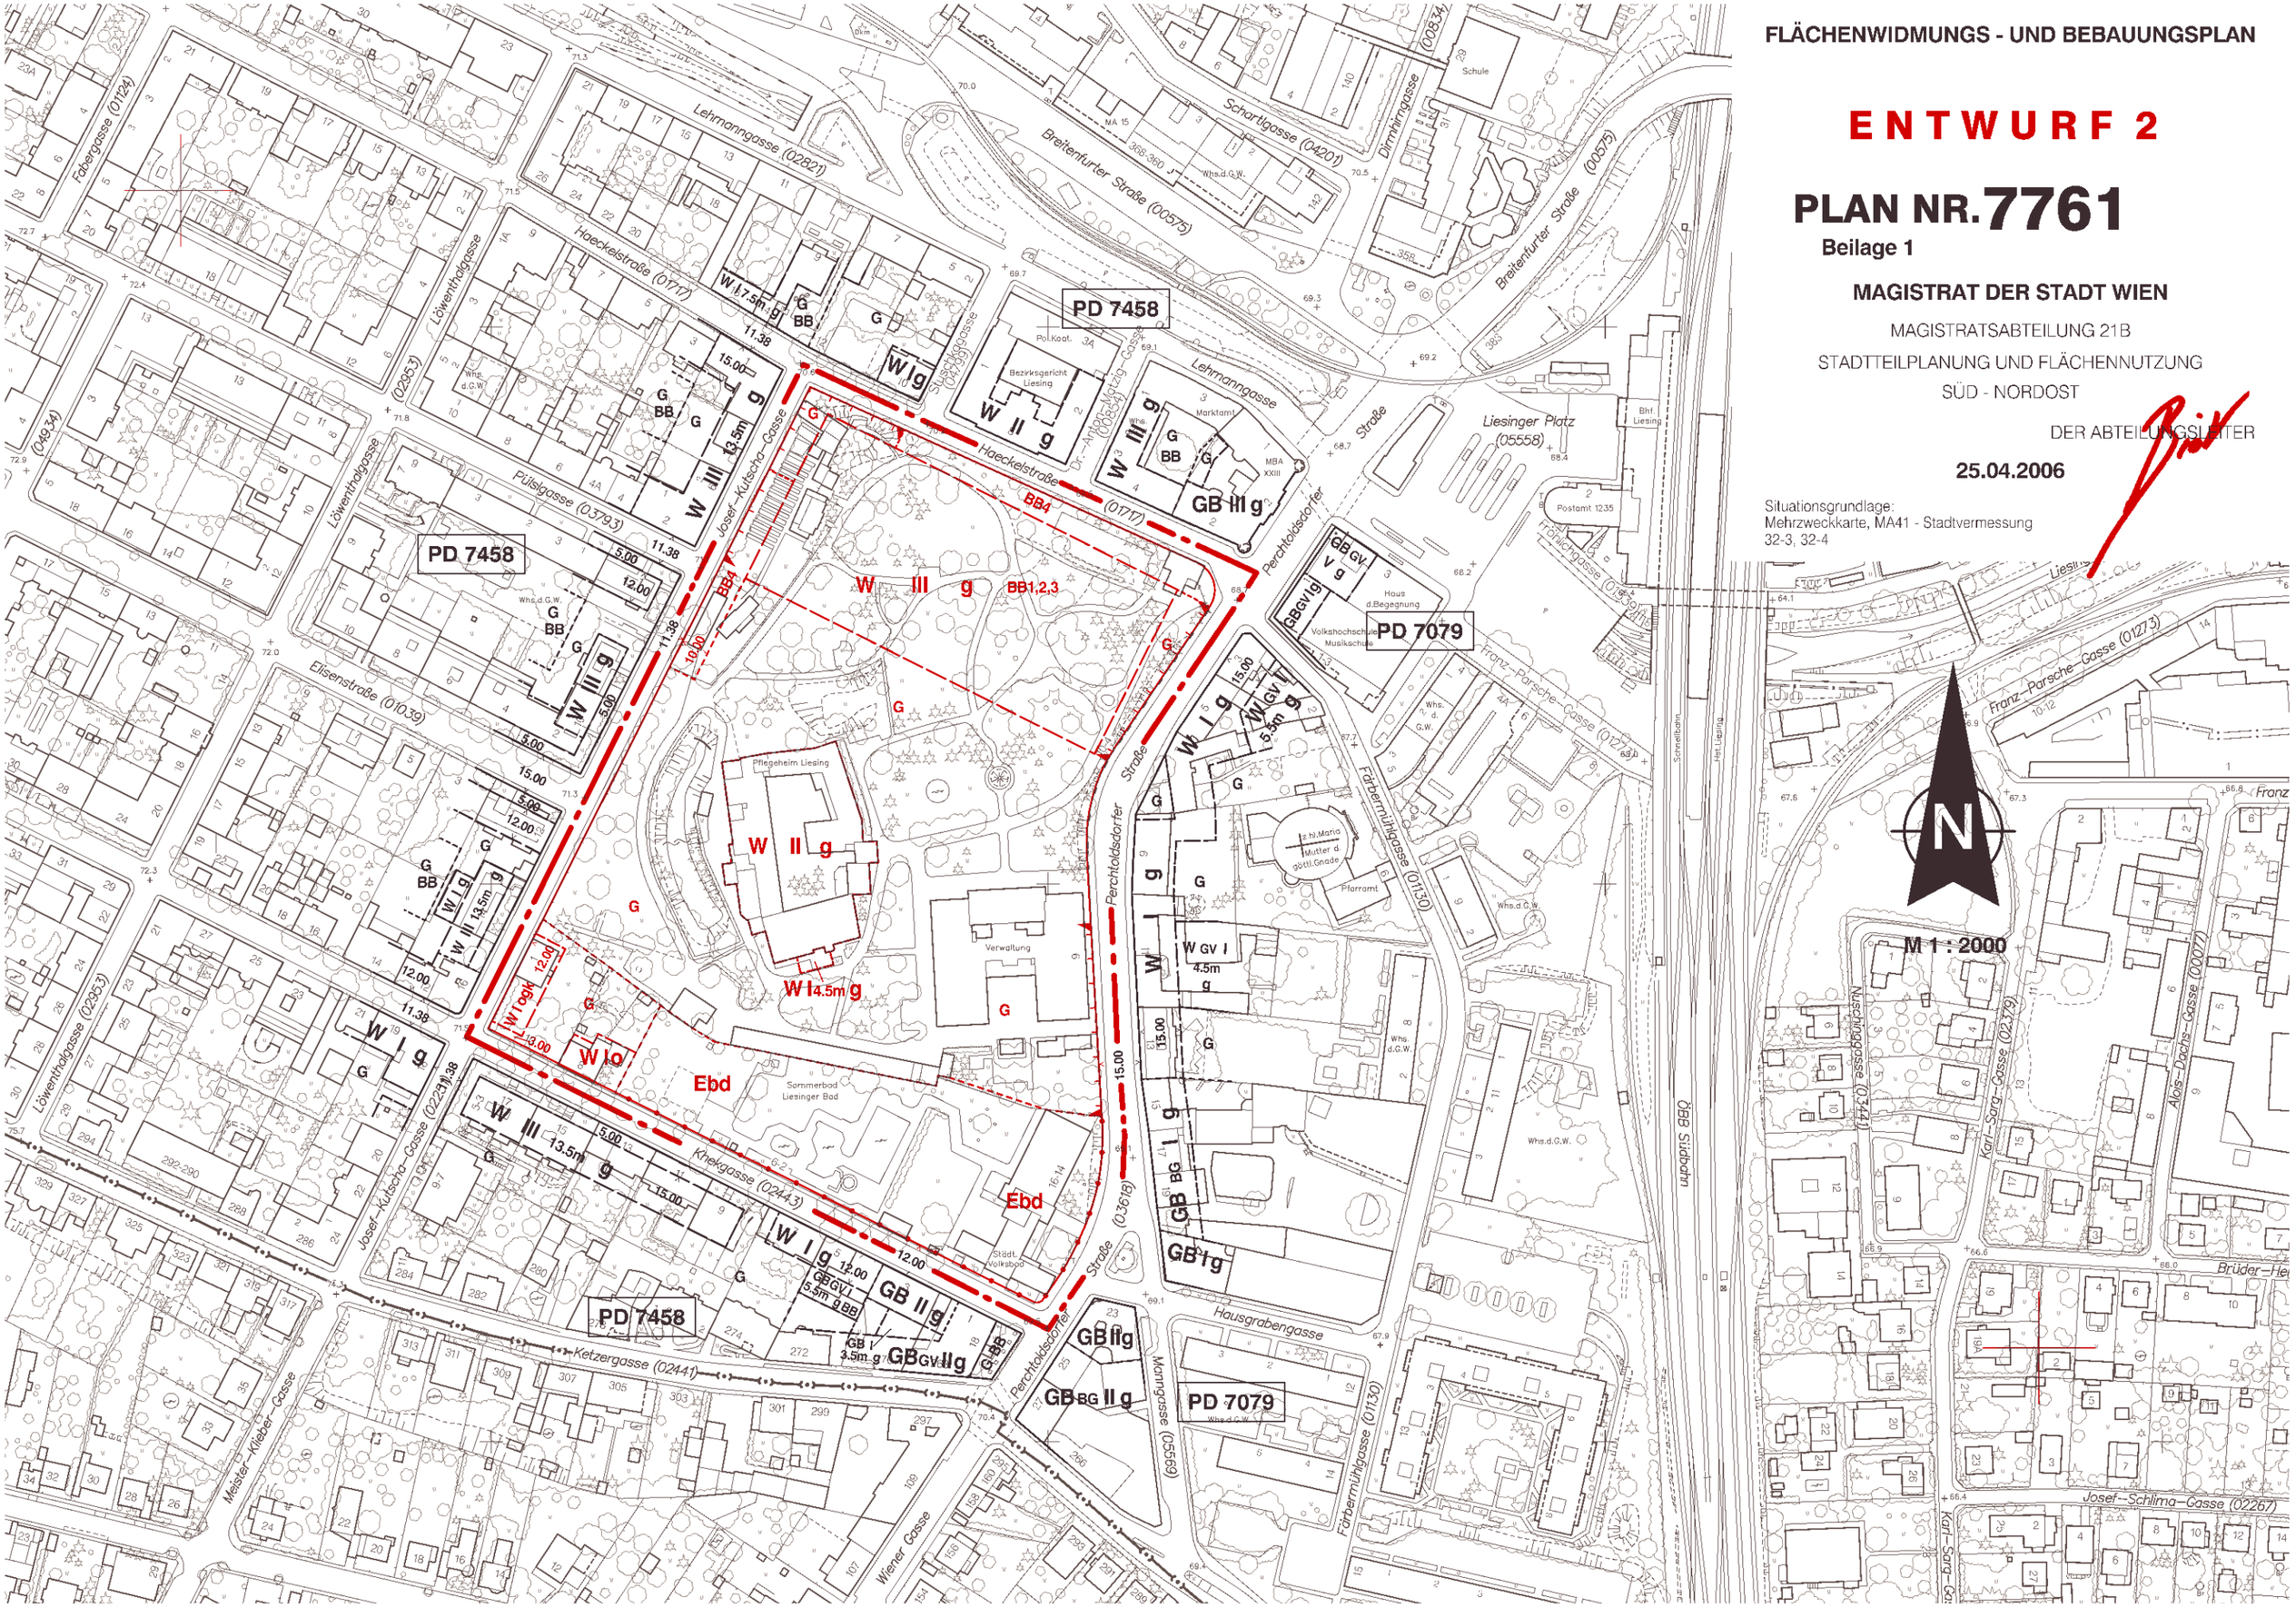
Situationsgrundlage:
Mehrzweckkarte, MA41 - Stadtvermessung
32-3, 32-4